

AVAP
AIRE DE MISE EN VALEUR
DE L'ARCHITECTURE ET
DU PATRIMOINE

PLAN DE ZONAGE

ECHELLE : 1/2500

Ville de Neauphle-le-Château / Service urbanisme

AVAP APPROUVÉ PAR DÉLIBÉRATION DU CONSEIL MUNICIPAL EN DATE DU :


1

LEGENDE

- IMMEUBLE DE 1er INTERET
- IMMEUBLE DE 2ème INTERET
- IMMEUBLE DE 3ème INTERET
- IMMEUBLE DE 3ème INTERET repérage complémentaire
- MURS DE 3ème INTERET
- MURS DE 3ème INTERET
- MURS DE 3ème INTERET repérage complémentaire

ZONES AVAP

- ZONE A
- ZONE B
- ZONE C
- ZONE D

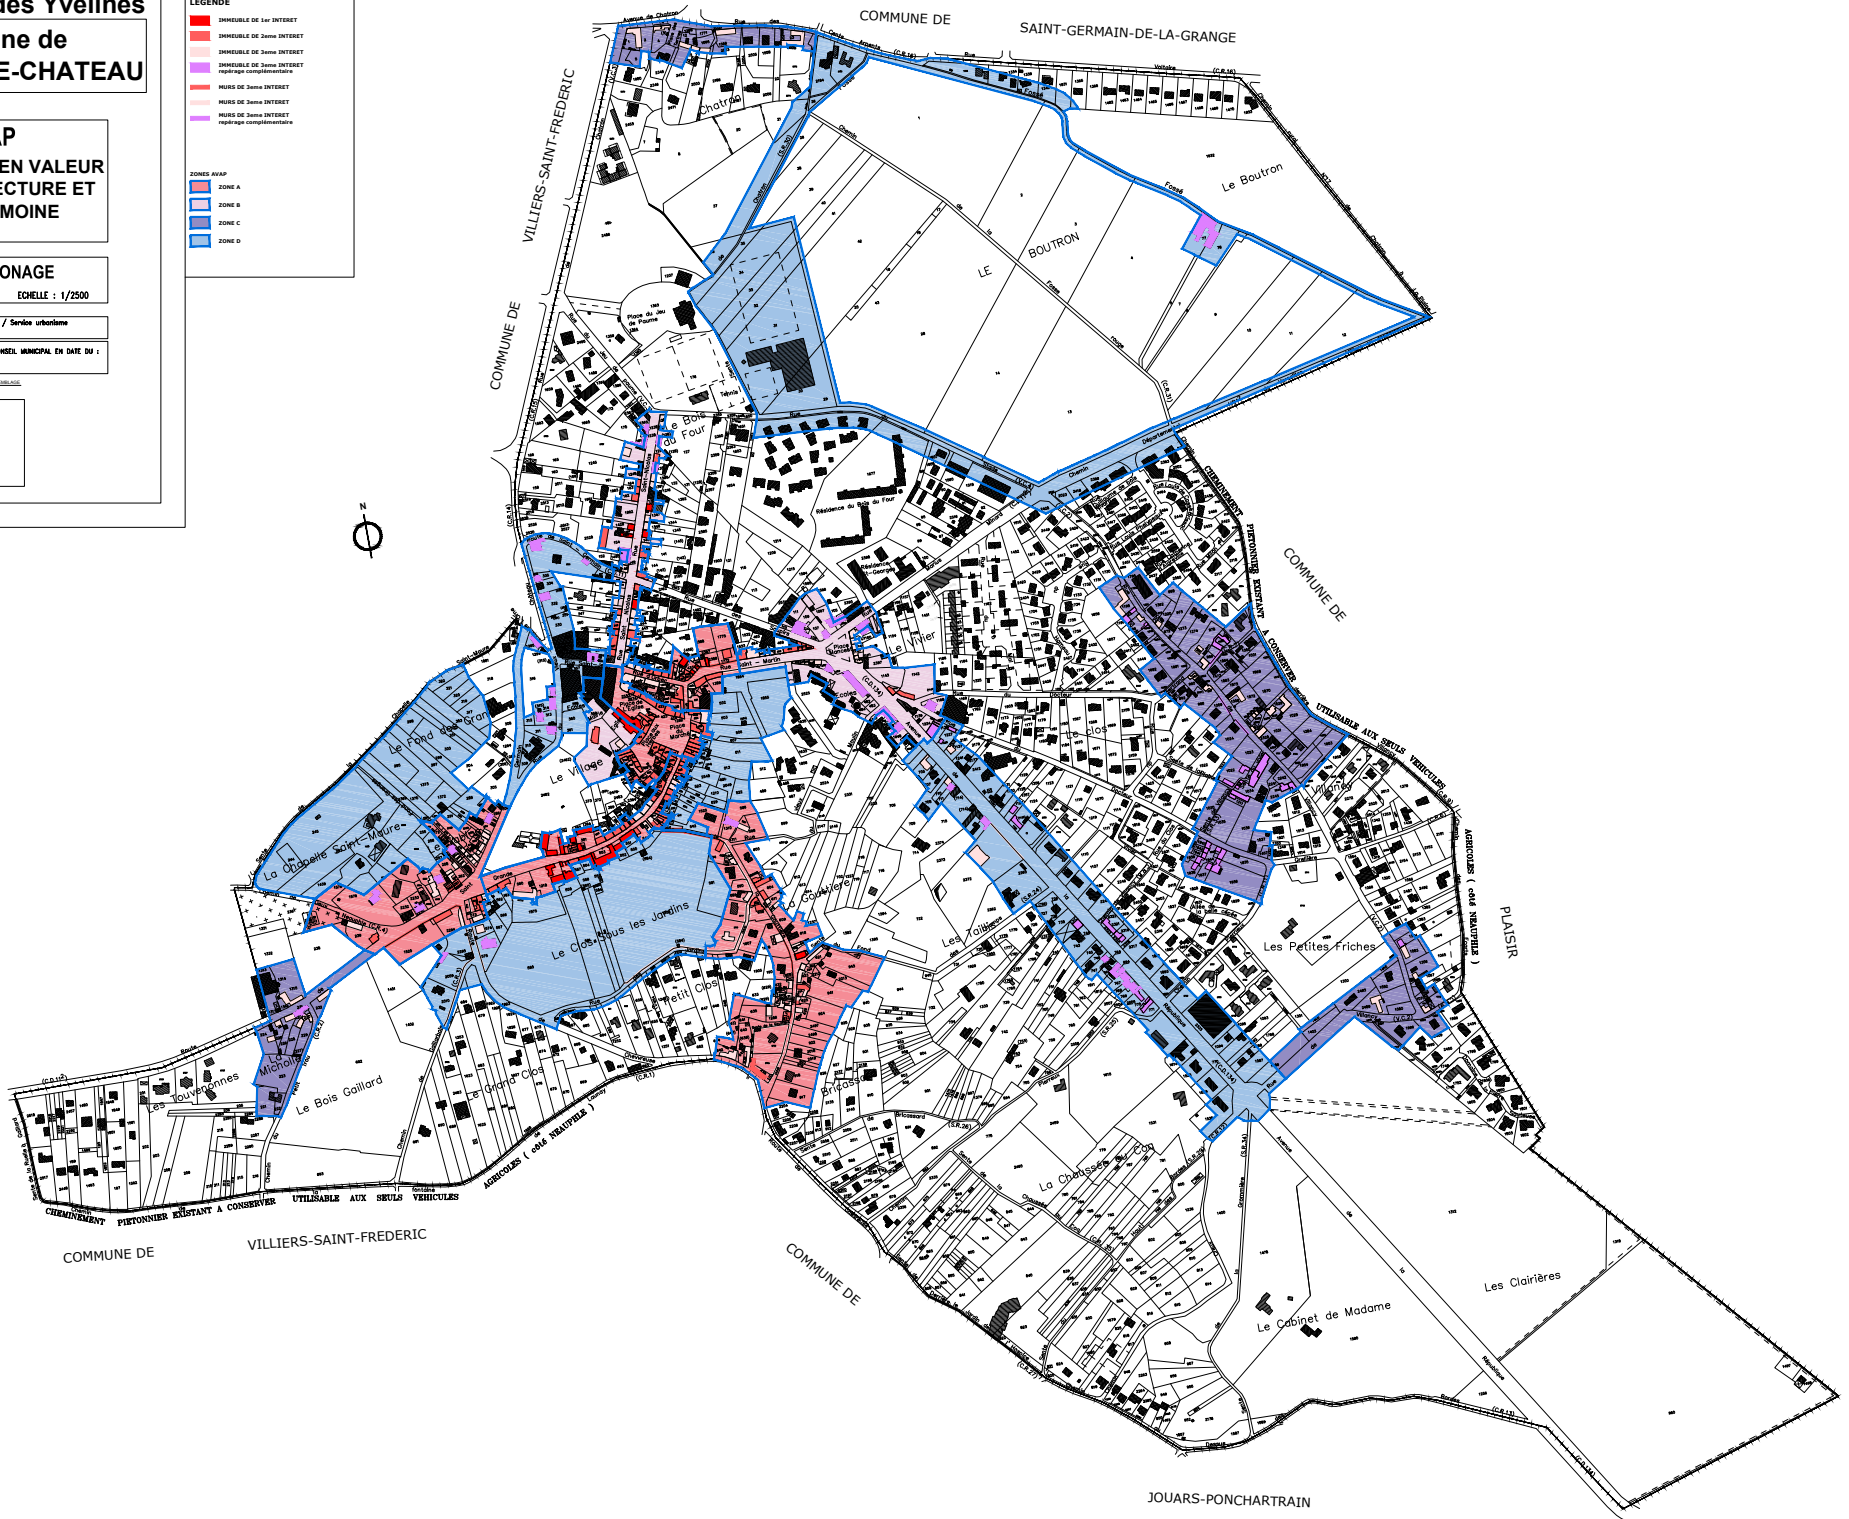

Département des Yvelines

Commune de NEAUPHLE-LE-CHATEAU

AVAP AIRE DE MISE EN VALEUR DE L'ARCHITECTURE ET DU PATRIMOINE


PLAN DE ZONAGE

ECHELLE : 1/2500

Ville de Neauphle-le-Château / Service urbanisme

AVAP APPROUVE PAR DELIBERATION DU CONSEIL MUNICIPAL EN DATE DU :
/ 1 FEV. 2016

TABLEAU D'ASSEMBLAGE

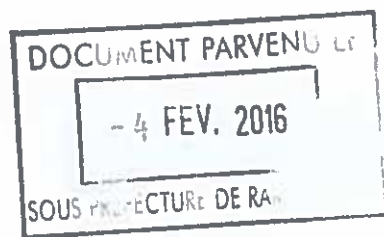

19 juin 2014